D lakás:

- elõszoba	3,12 m²	kerámia
- fürdõ	5,94 m²	kerámia
- konyha	4,20 m²	kerámia
- nappali	19,39 m²	lam. parketta
- szoba	10,00 m²	lam. parketta
- szoba	9,75 m²	lam. parketta
Összesen:	**52,40 m²**	
- terasz	6,15 m²	fagyálló kerámia

C lakás:

- elõszoba	3,12 m²	kerámia
- fürdõ	5,94 m²	kerámia
- konyha	4,20 m²	kerámia
- nappali	19,39 m²	lam. parketta
- szoba	10,00 m²	lam. parketta
- szoba	9,75 m²	lam. parketta
Összesen:	**52,40 m²**	
- terasz	6,15 m²	fagyálló kerámia

B lakás:

- elõszoba	3,12 m²	kerámia
- fürdõ	5,94 m²	kerámia
- konyha	4,20 m²	kerámia
- nappali	19,39 m²	lam. parketta
- szoba	10,00 m²	lam. parketta
- szoba	9,75 m²	lam. parketta
Összesen:	**52,40 m²**	
- terasz	6,15 m²	fagyálló kerámia

A lakás:

- elõszoba	3,12 m²	kerámia
- fürdõ	5,94 m²	kerámia
- konyha	4,20 m²	kerámia
- nappali	19,39 m²	lam. parketta
- szoba	10,00 m²	lam. parketta
- szoba	9,75 m²	lam. parketta
Összesen:	**52,40 m²**	
- terasz	6,15 m²	fagyálló kerámia

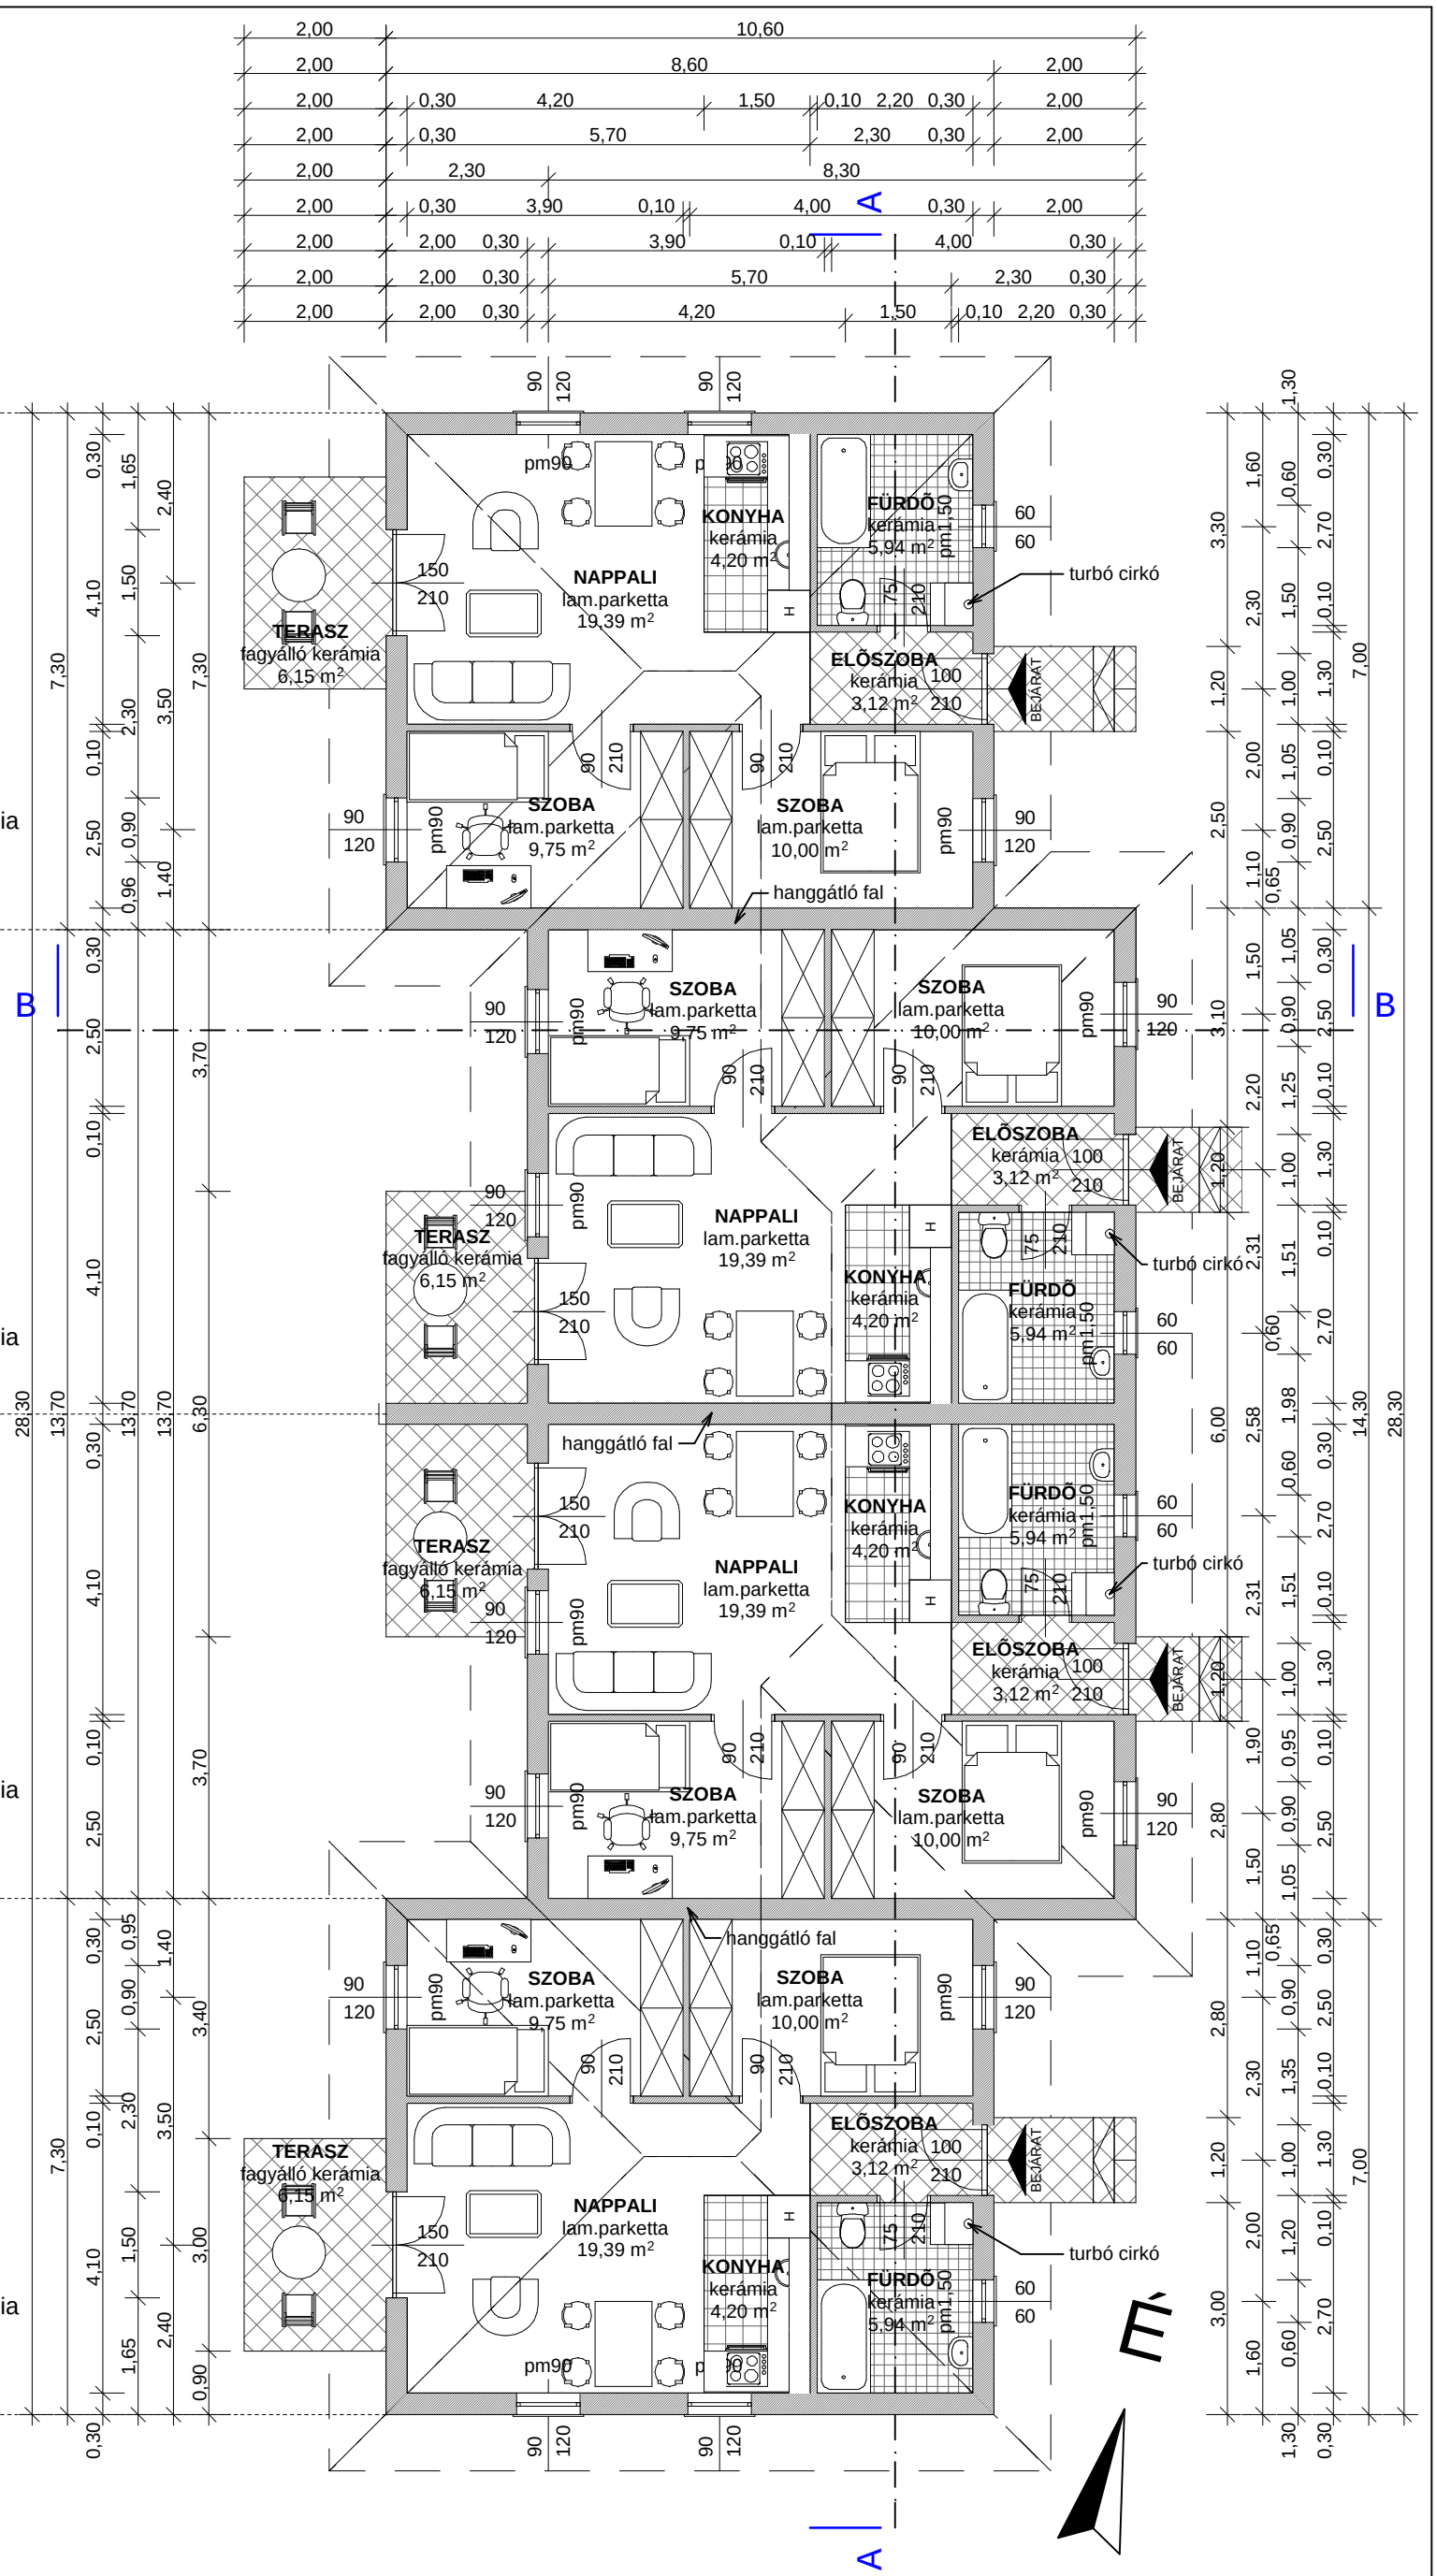

Építtetõ: Abszolút Otthon Kft. 2119 Pécel, Napsugár u. 2/a		Tervtípus: ÉPÍTÉSI ENGEDÉLYEZÉSI TERV	
Létesítmény megnevezése: 4 lakásos társasház		Rajz megnevezése: Alaprajz földszint	Tervezõ: Ágonács Gábor É 03-0331/06
Létesítmény helye: 2119 Pécel HRSZ.: 4043/33	Dátum: 2008.12.19.	Rajzszám: É-1	Lap mérete: A3 / Lépték: M 1:100